



ESCADAS
ALA NORTE
ALA OESTE
TÉRREO/1º/2º PAVTOS
(X6)

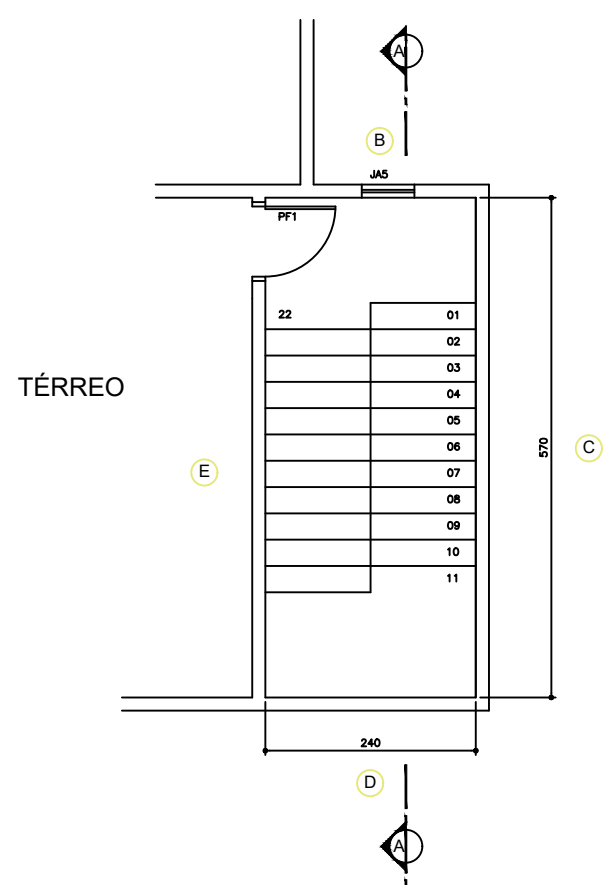


VISTAS DAS ÁREAS AMPLIADAS

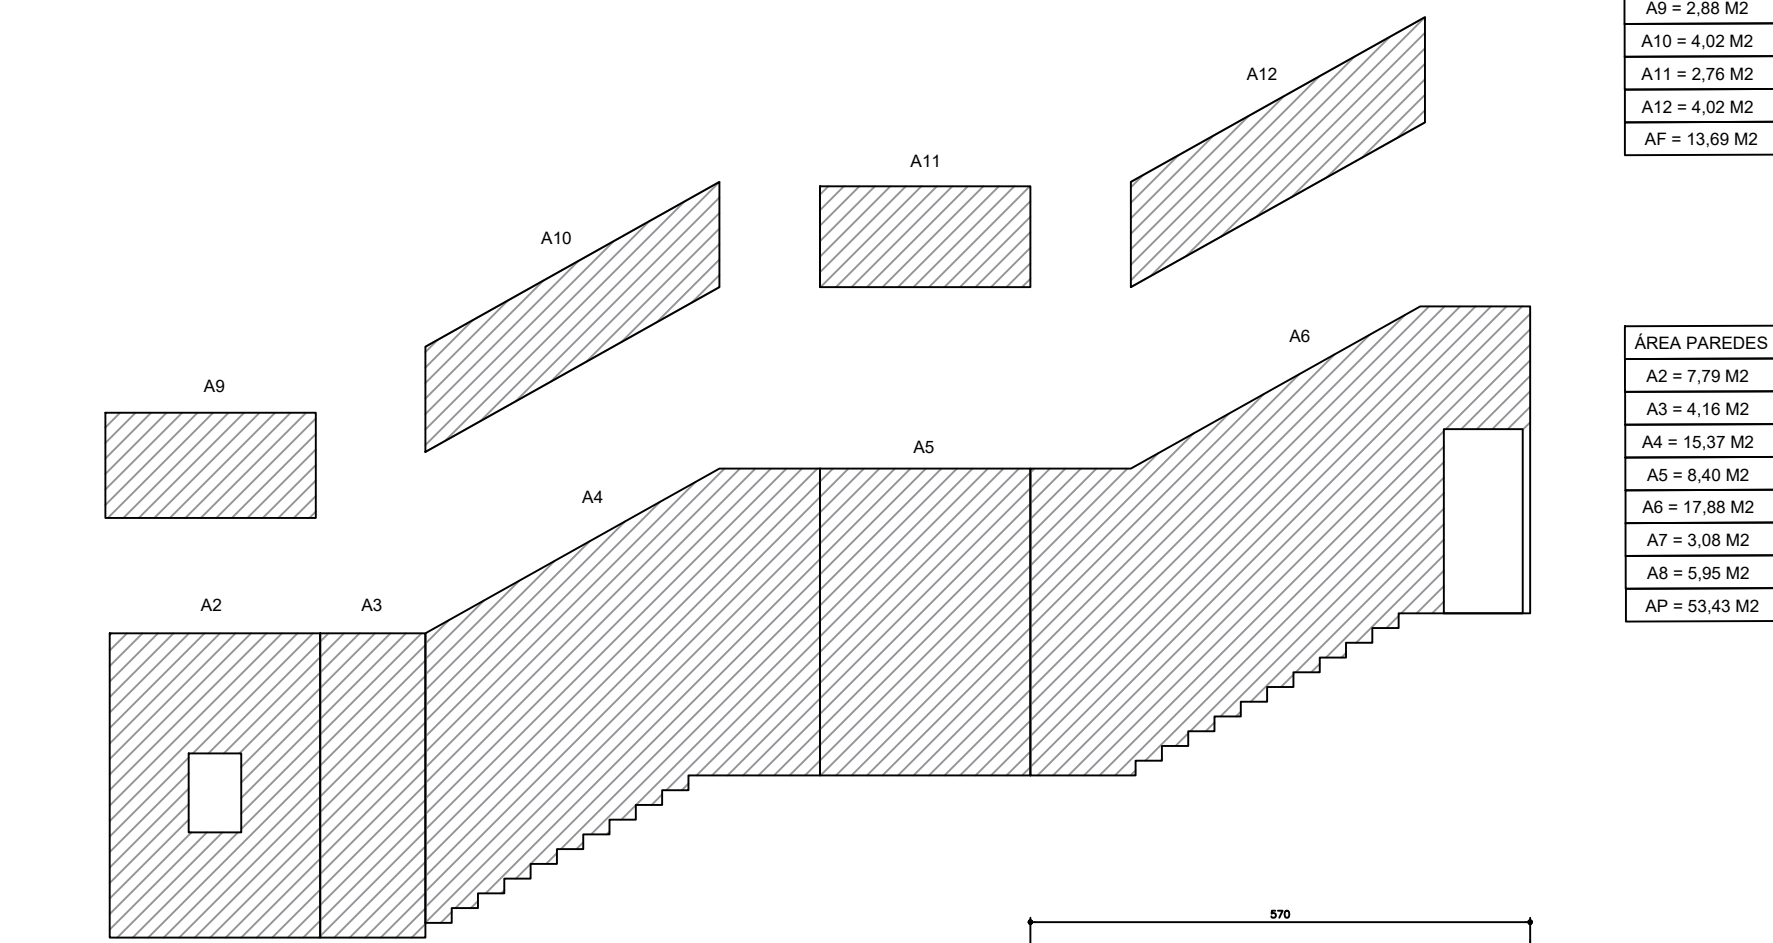

ÁREA FORROS
A10 = 2,88 M2
A11 = 4,02 M2
A12 = 2,76 M2
A13 = 4,02 M2
AF = 13,68 M2

ÁREA PAREDES
A1 = 7,70 M2
A2 = 4,16 M2
A3 = 1,16 M2
A4 = 15,37 M2
A5 = 5,40 M2
A6 = 7,88 M2
A7 = 3,06 M2
A8 = 5,95 M2
AP = 53,60 M2

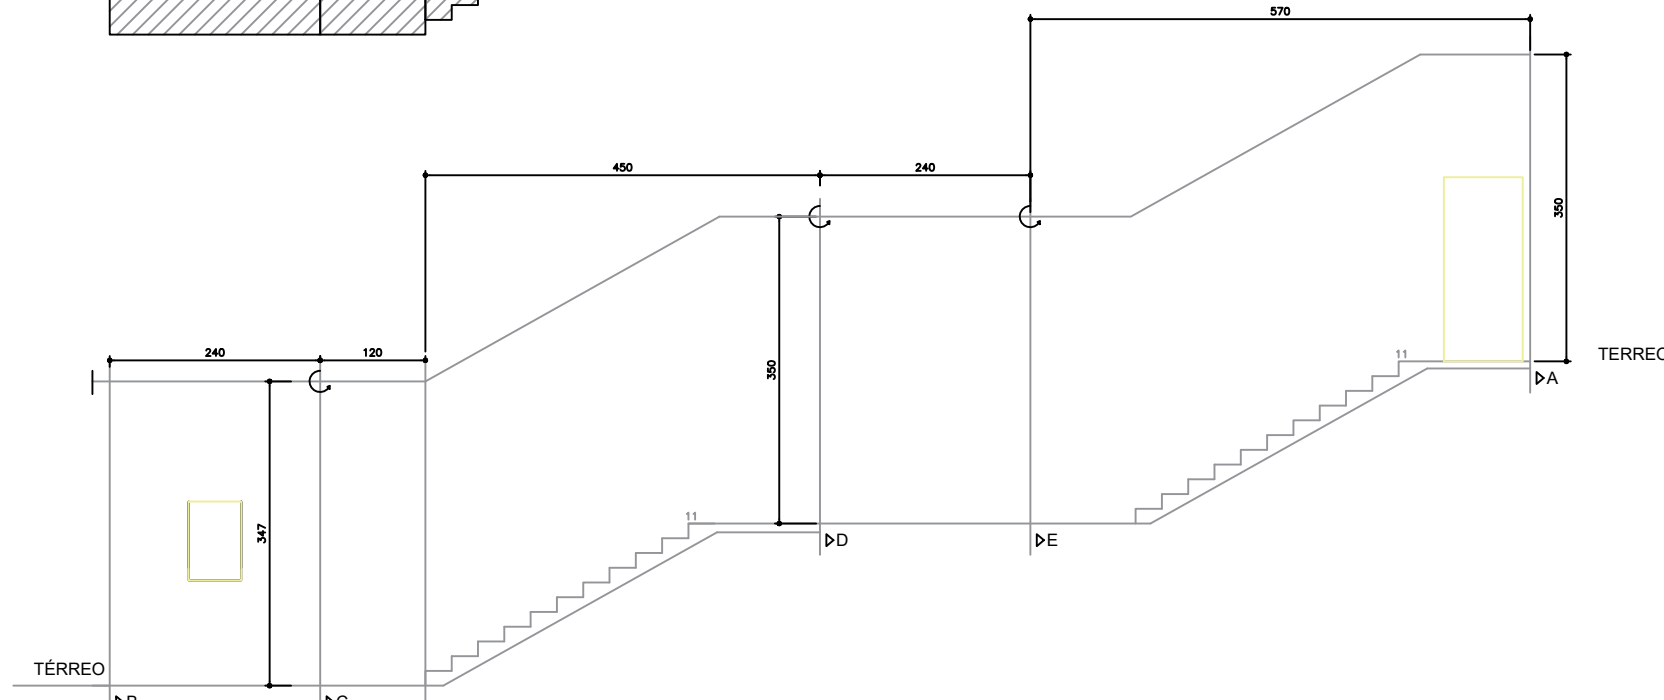


PLANTA BAIXA – ESCADA SERVIÇO
TÉRREO – ALA NORTE

VISTAS DAS ÁREAS AMPLIADAS





ÁREA FORROS
A11 = 2,88 M2
A12 = 1,16 M2
A13 = 2,76 M2
A14 = 4,02 M2
AF = 10,82 M2

ÁREA PAREDES
A2 = 7,70 M2
A3 = 4,16 M2
A4 = 15,37 M2
A5 = 5,40 M2
A6 = 7,88 M2
A7 = 3,06 M2
A8 = 5,95 M2
AP = 53,60 M2

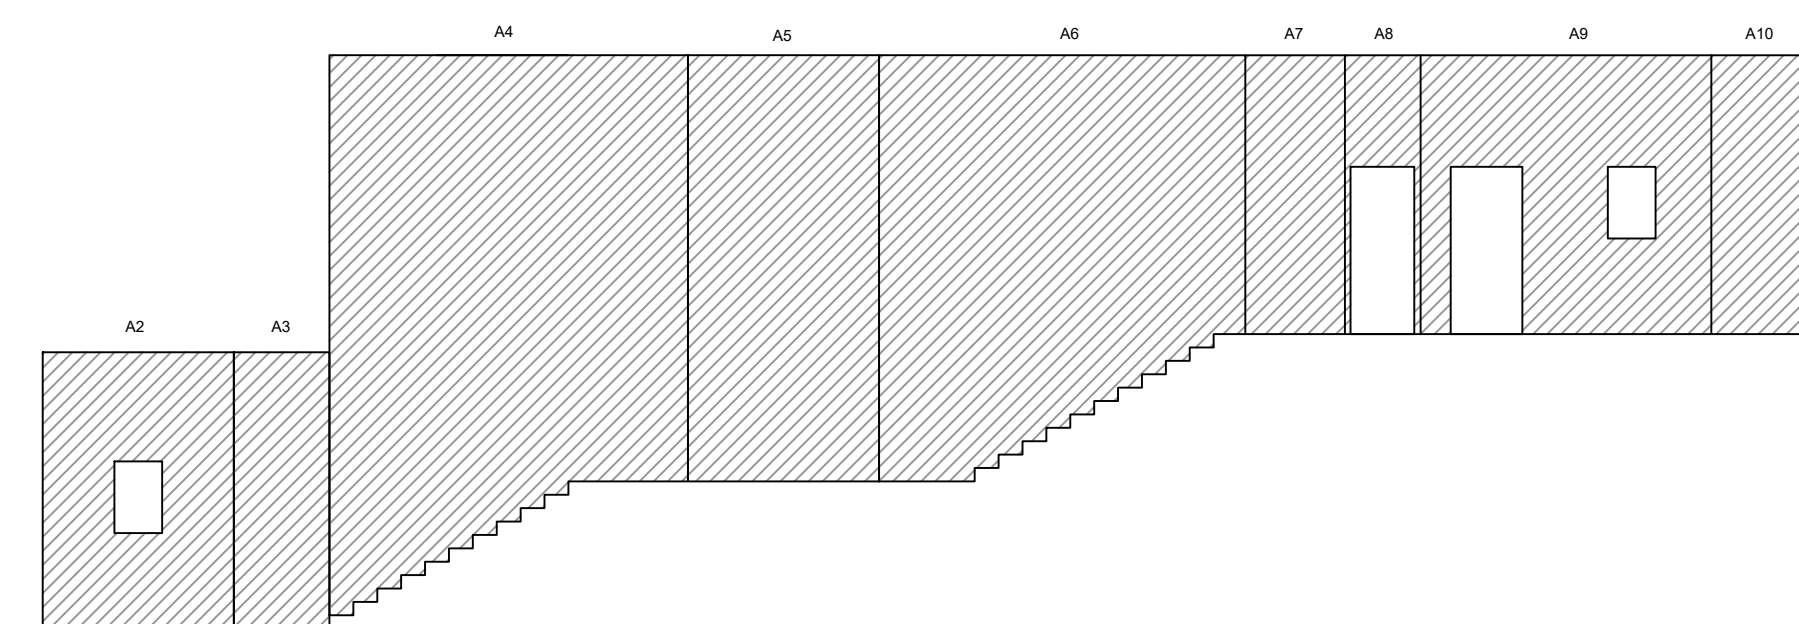


ESCADAS
ALA NORTE
ALA OESTE
COBERTURA
(X2)

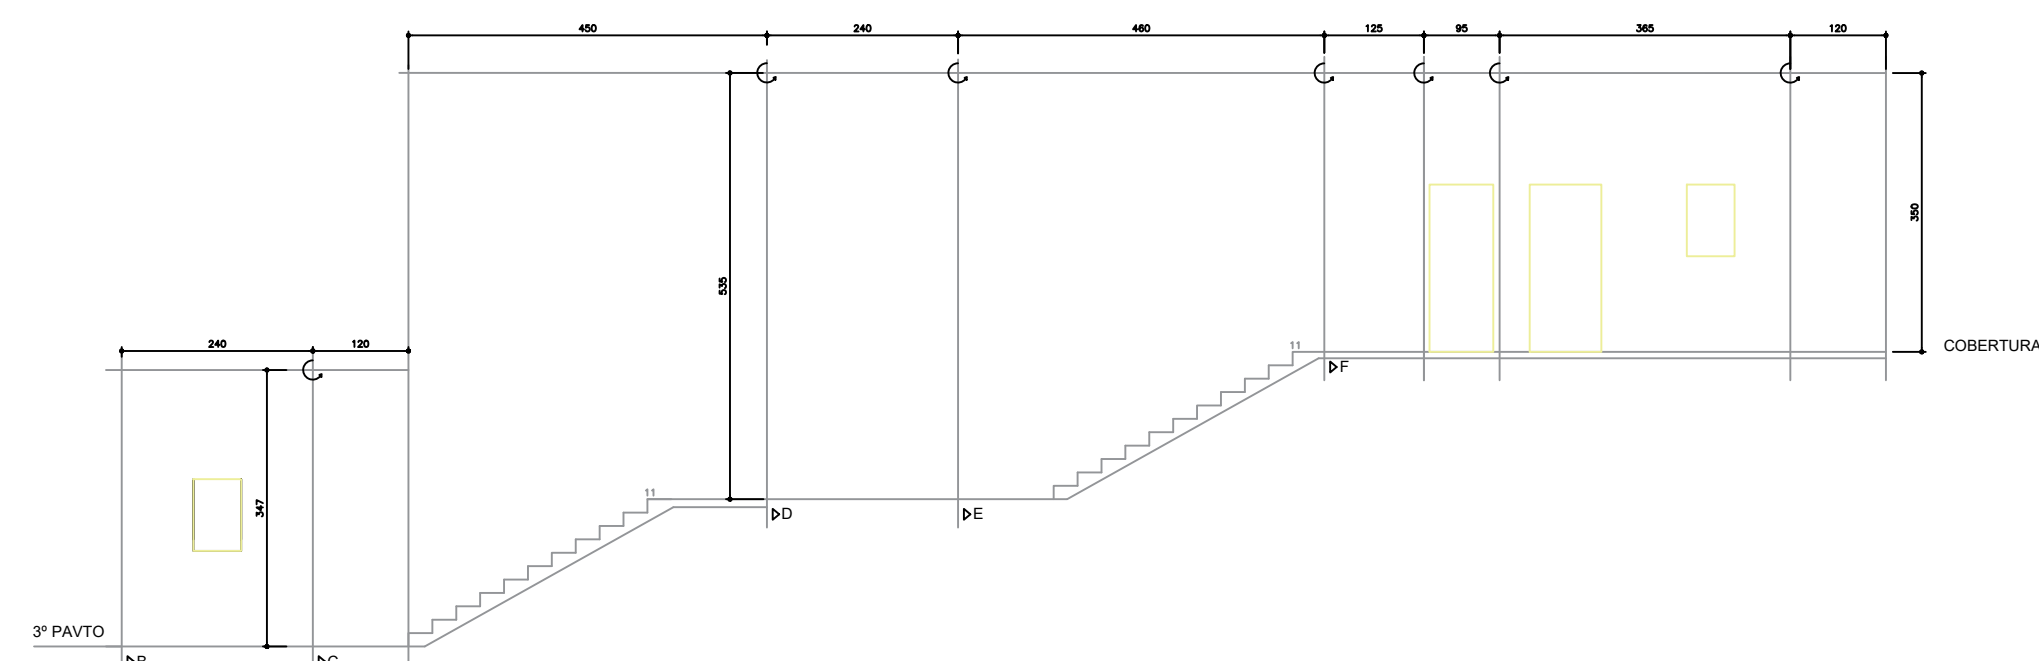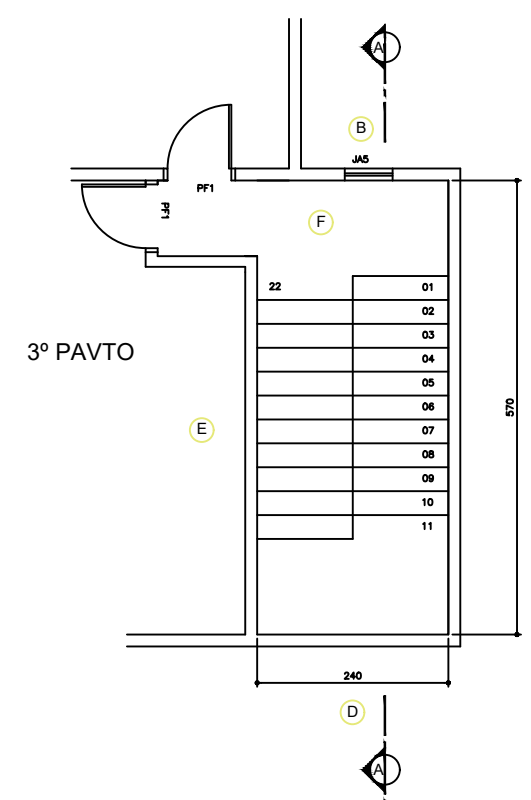


PLANTA BAIXA – ESCADA SERVIÇO
3º PAVTO – ALA NORTE

ESCADAS
ALA NORTE
ALA OESTE
SUBSOLO
(X2)

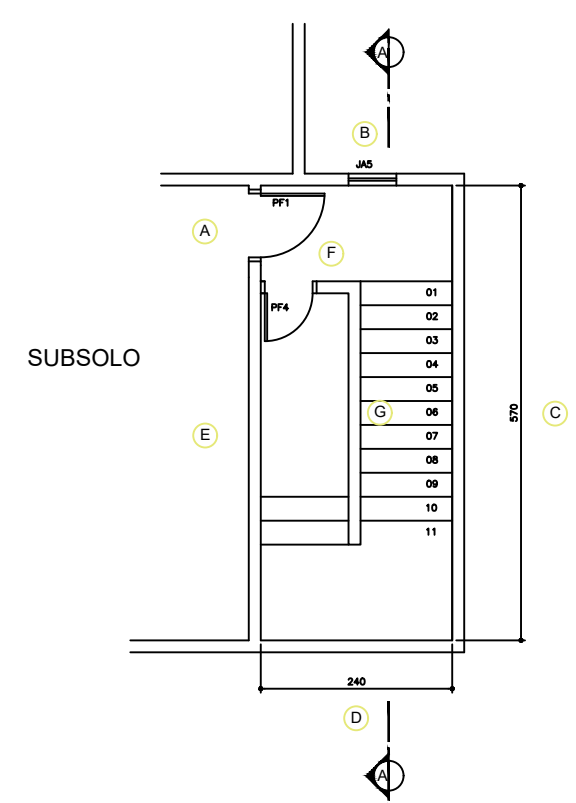


VISTAS DAS ÁREAS AMPLIADAS

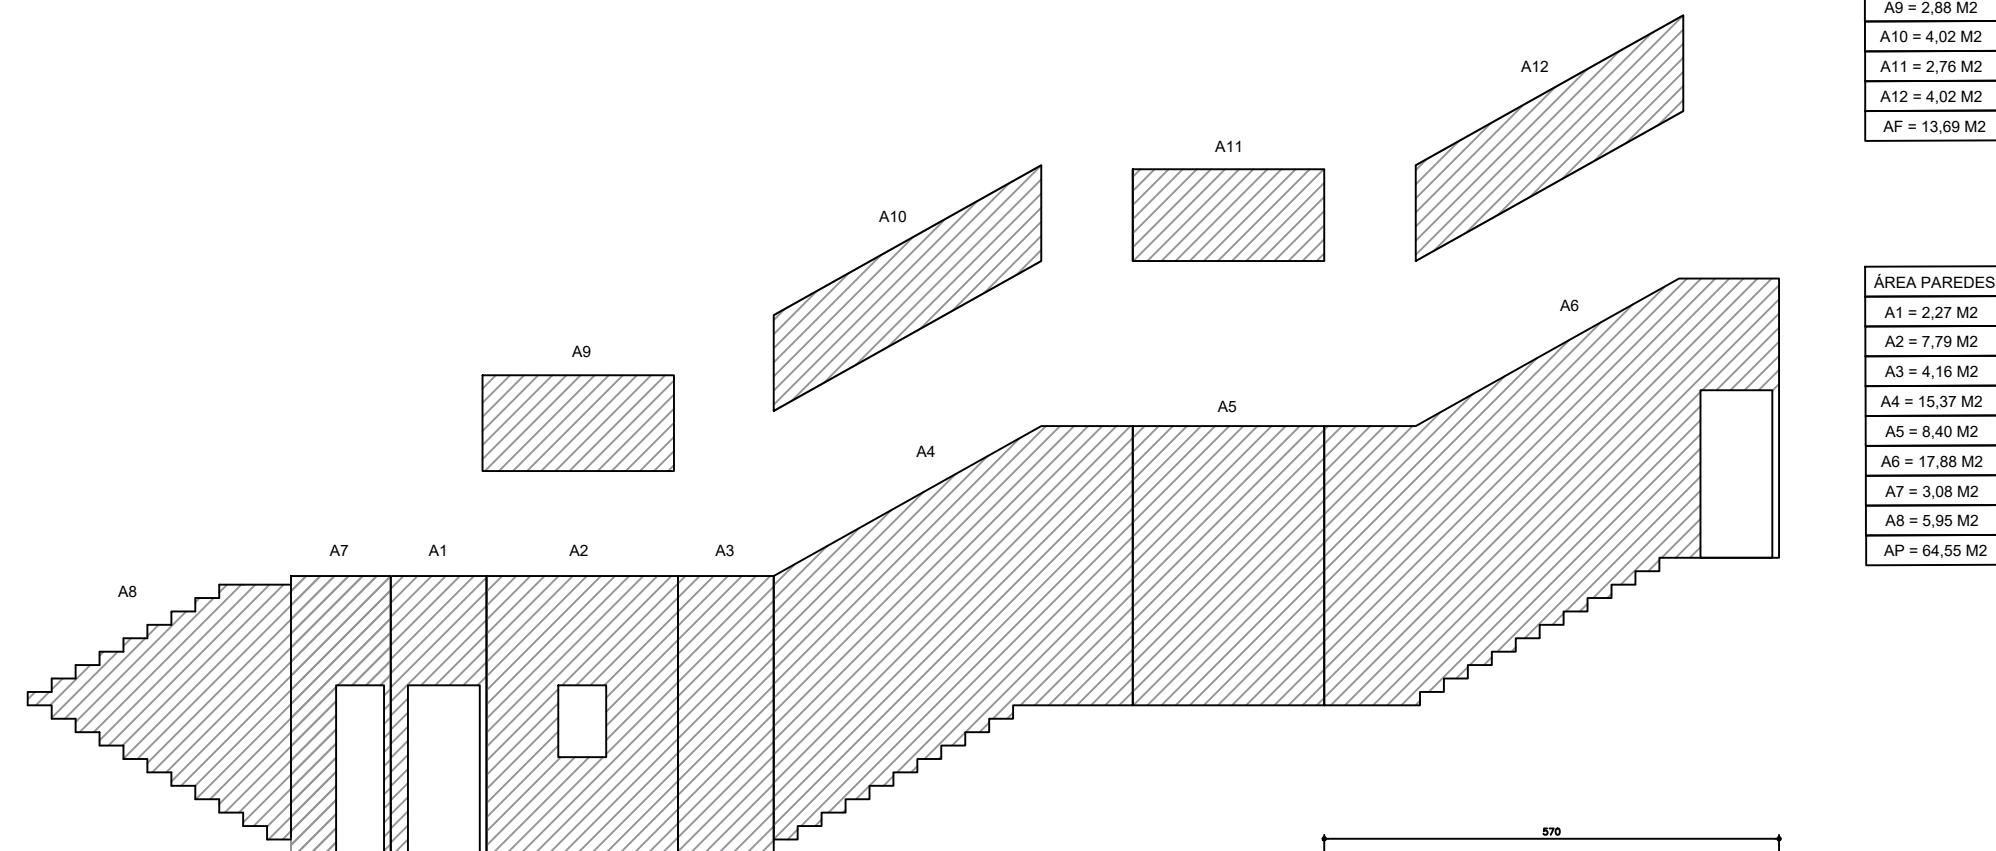


ÁREA FORROS
A10 = 2,88 M2
A11 = 4,02 M2
A12 = 2,76 M2
A13 = 4,02 M2
AF = 13,68 M2

ÁREA PAREDES
A1 = 2,27 M2
A2 = 7,70 M2
A3 = 4,16 M2
A4 = 15,37 M2
A5 = 5,40 M2
A6 = 7,88 M2
A7 = 3,06 M2
A8 = 5,95 M2
AP = 54,25 M2

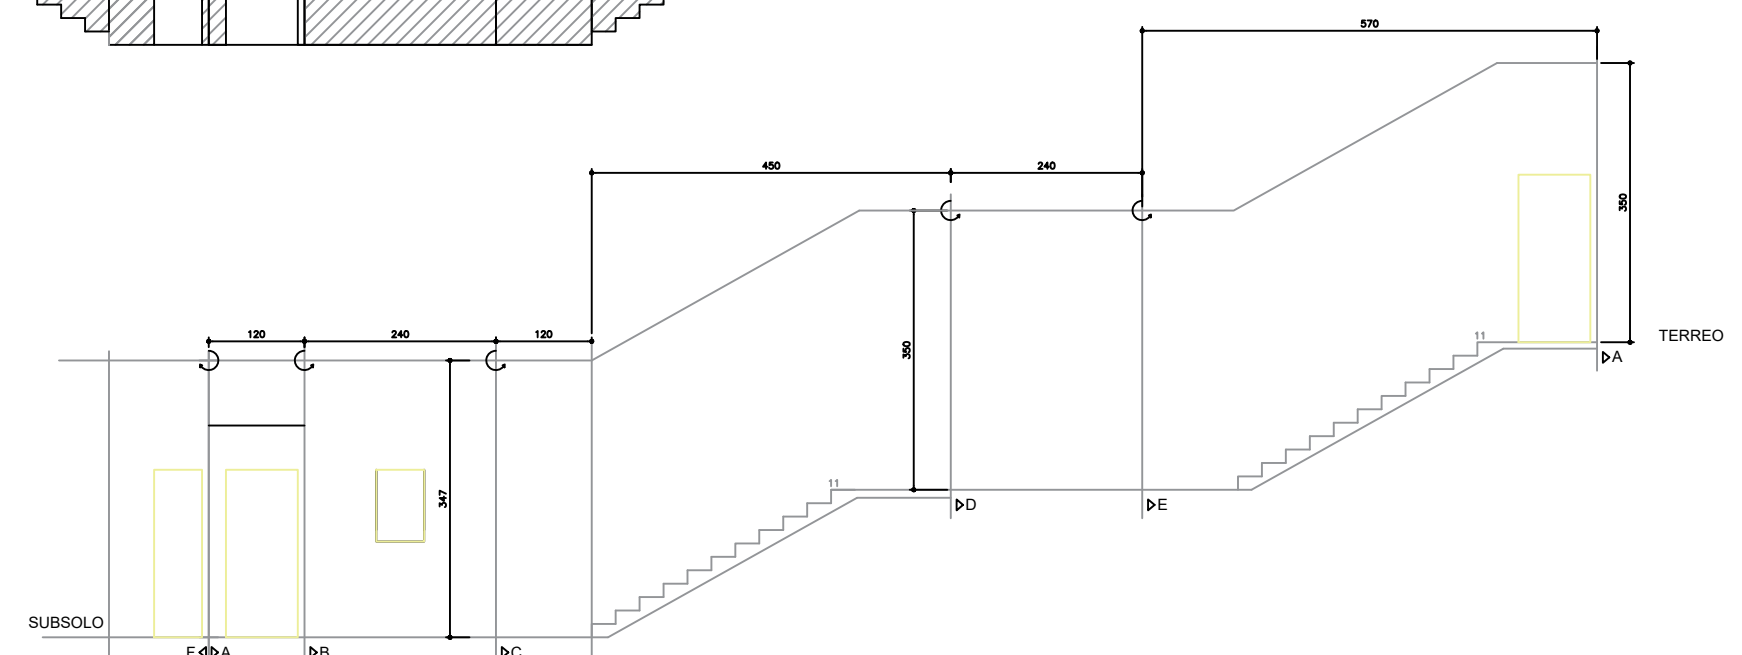

PLANTA BAIXA – ESCADA SERVIÇO
SUBSOLO – ALA NORTE

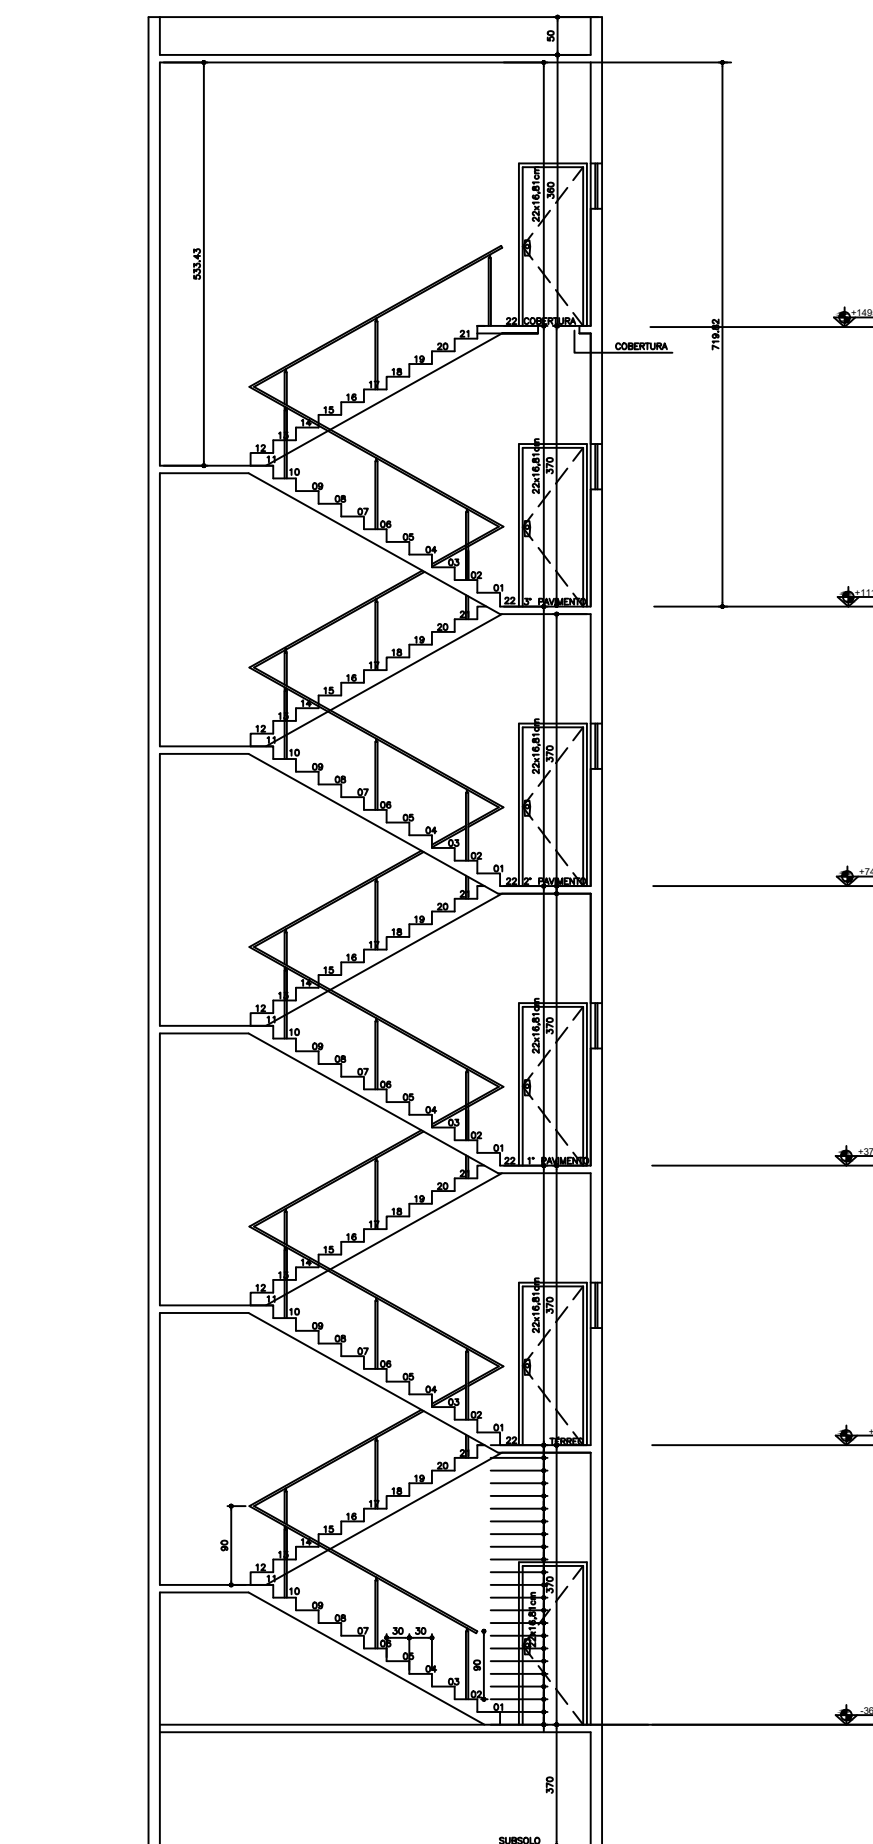

	ÁREA FORROS	ÁREA PAREDES
SUBSOLO	AF = 27,38 M2	AP = 129,10 M2
TÉRREO - 3º PVTO	AF = 82,14 M2	AP = 320,58 M2
COBERTURA	AF = 46,78 M2	AP = 186,58 M2
TOTAL	AF = 156,30 M2	AP = 636,26 M2



TOCANTINS
GOVERNO DO ESTADO
SECRETARIA DA INFRA-ESTRUTURA
DIRETORIA DE OBRAS PÚBLICAS

OBRA: TRIBUNAL DE CONTAS DO ESTADO			
ENDEREÇO: QUADRA ACSU-NE 10 LOTES 1e2 CONJ. 1 AV. TEOTÔNIO SEGURADO PALMAS-TO			
NUMERO: 08/10	PROJETO: ARQUITETURA	Nº FOLHAS: 10	DIMENSÃO IMPRESSA: A0
CONTÉUDO: DETALHE DE ESCADAS			
PROPRIETÁRIO: _____		COORDENADOR DE PROJETO: _____	
DIRETOR DE OBRAS PÚBLICAS: _____			
INTERVENIENTE: SECRETARIA DA			
AUTOR DO PROJETO: 1167/D GRUPOQUATRO-TO		ASSINATURA: _____	
RESPONSÁVEL TÉCNICO: WALFREDO A. DE OLIVEIRA FILHO 4072/RF		ASSINATURA: _____	
ÁREA A COBERTURAR (M²): 7.892,82m²	PROJETOS COMPLEMENTARES: _____	Nº FOLHAS: _____	ESCALA DE PLANTAS: 1000 x 100
ÁREA A AMPLIAR (M²): 000,00			ESCALA: 1 : 100
ÁREA A TRANSFORMAR (M²): 000,00			REVISÃO: LUCIANA /LEANDRO
ÁREA A TRANSFORMAR (M²): 000,00			DIA: JANEIRO/2002
NOME DO ARQUIVO: TRIBUNAL_CONTAS_Palmas_GrupoQuatro_Arquitetura_SECRETARIA_D008			PLANTA: _____