


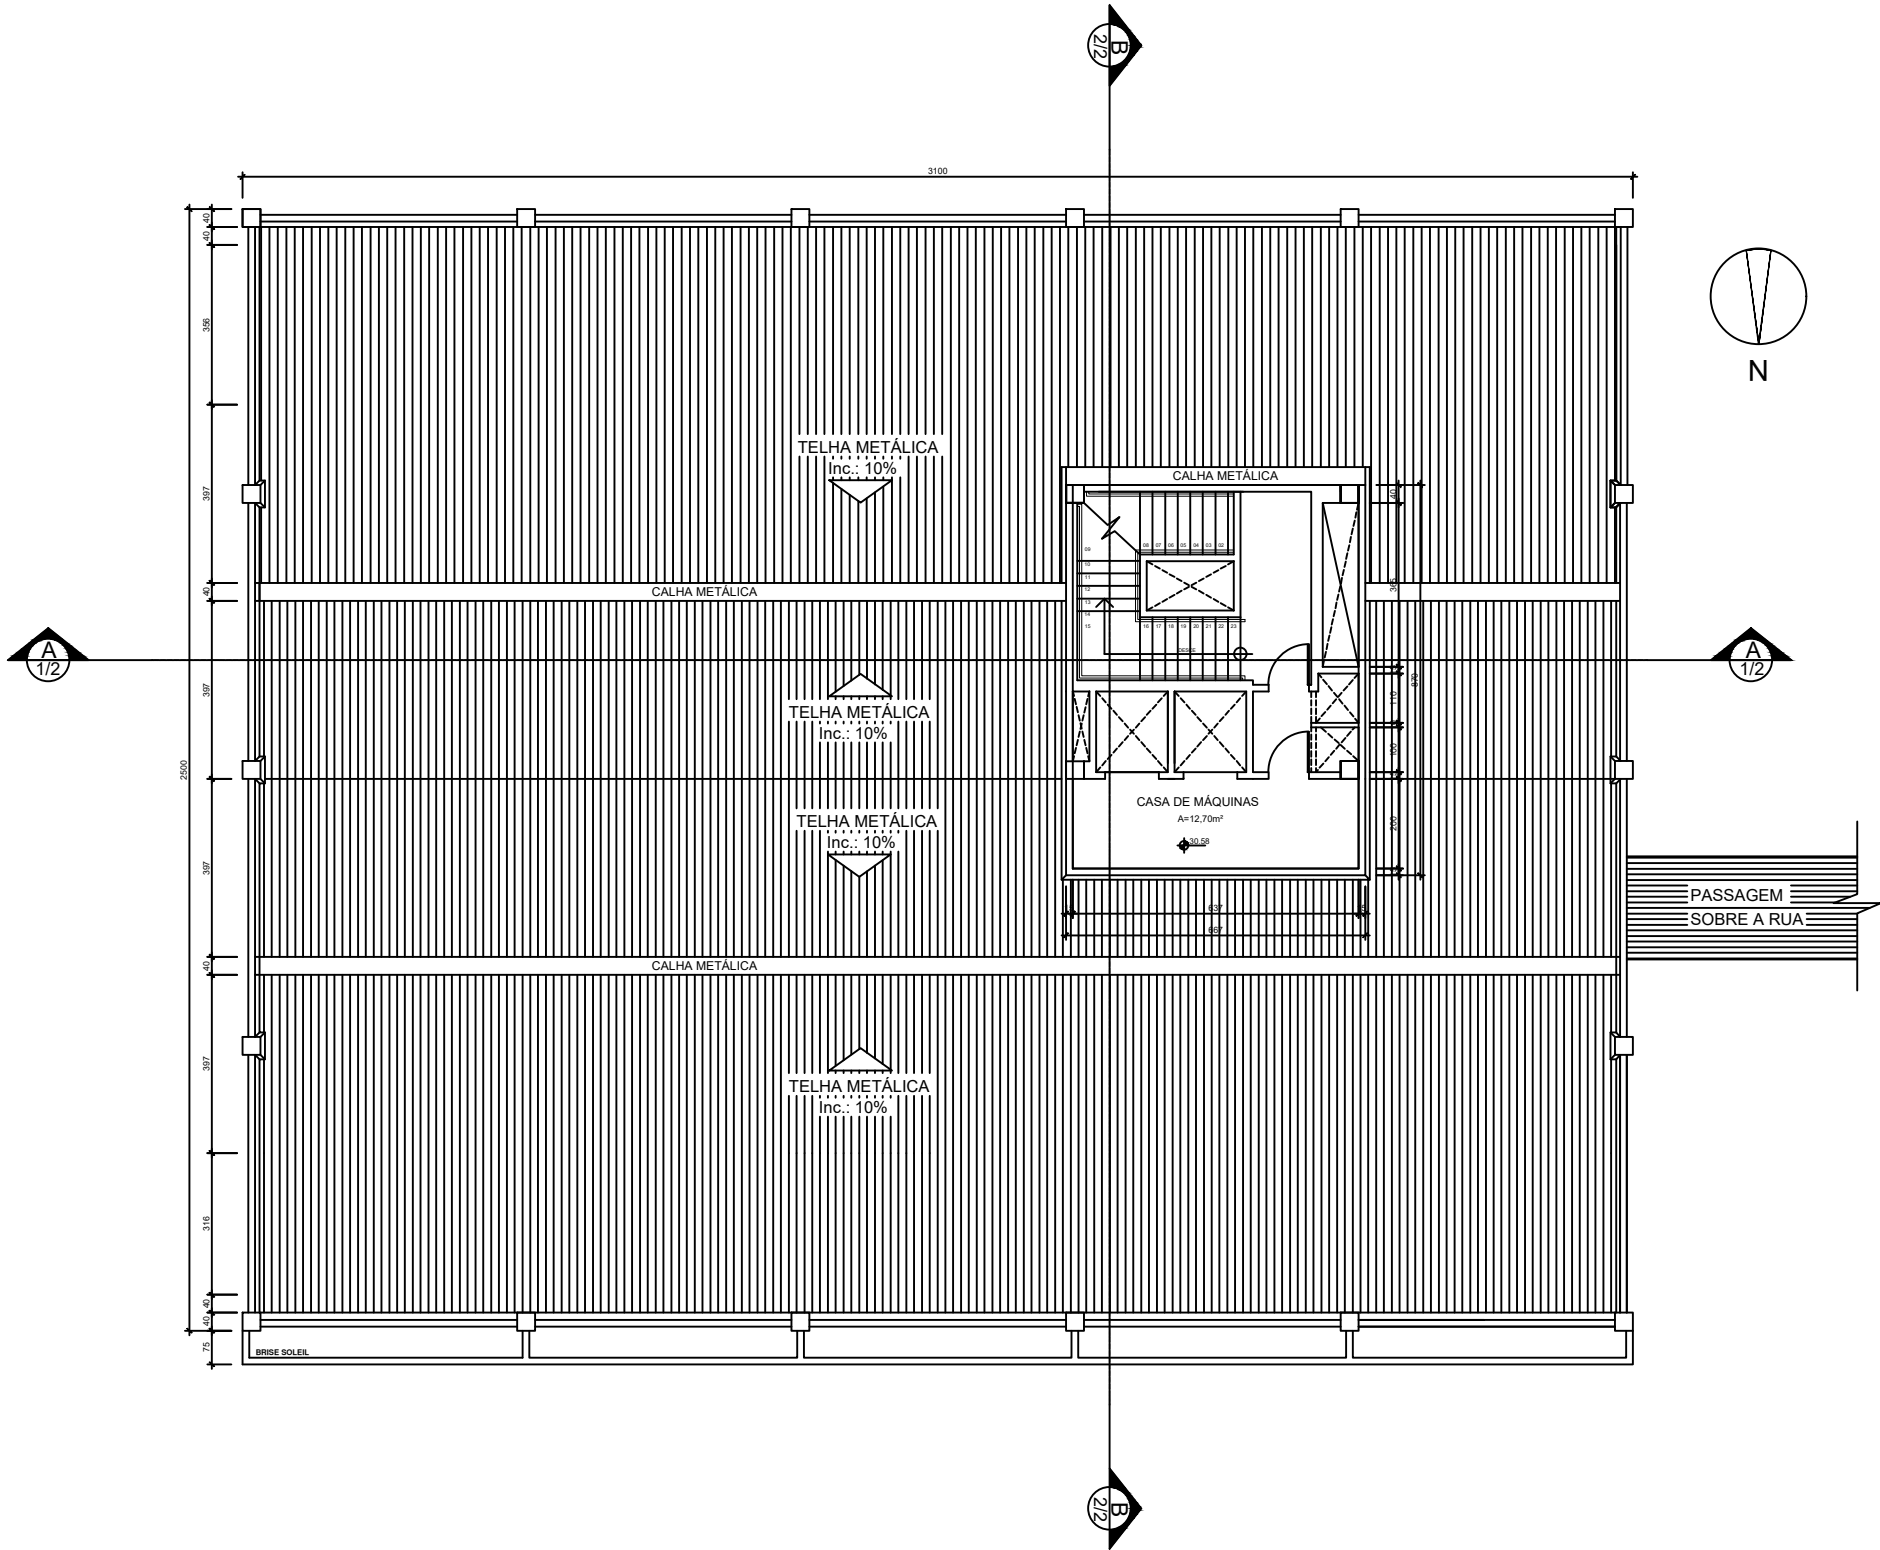

OBRA				TRIBUNAL DE CONTAS DO ESTADO DO TOCANTINS ANEXO I			
ENDEREÇO				AV. THEOTÔNIO SEGURADO ACSU/NE10, CONJ. 1, LOTE 1			
FOLHA		PROJETO		ARQUITETÔNICO			
10/13		CONTEÚDO		PLANTA DE COBERTURA PLANTA DO ANDAR TÉCNICO			
PROPRIETÁRIO							
AUTORES DO PROJETO ARQUITETA HAGDA LINS - CREA: 11073-8/D-TO ARQUITETO PAULO MORGADO - CREA: 05758/D-GO							
RESPONSÁVEL TÉCNICO ENG. JOSÉ RIBAMAR MAIA JR - CREA: 55379/D-TO							
ÁREA DO TERRENO 1.555,00m²		PROJETOS COMPLEMENTARES		Nº FOLHAS		ESCALA DE PLOTAGEM	
ÁREA DE CONSTRUÇÃO 5.766,23m²						ESCALA INDICADA	
ÍNDICE DE APROVEITAMENTO						DESENHO	
TAXA DE OCUPAÇÃO						DATA MAIO/2009	